



SITUATION – RELEVES – MODIFICATIONS - COTATION

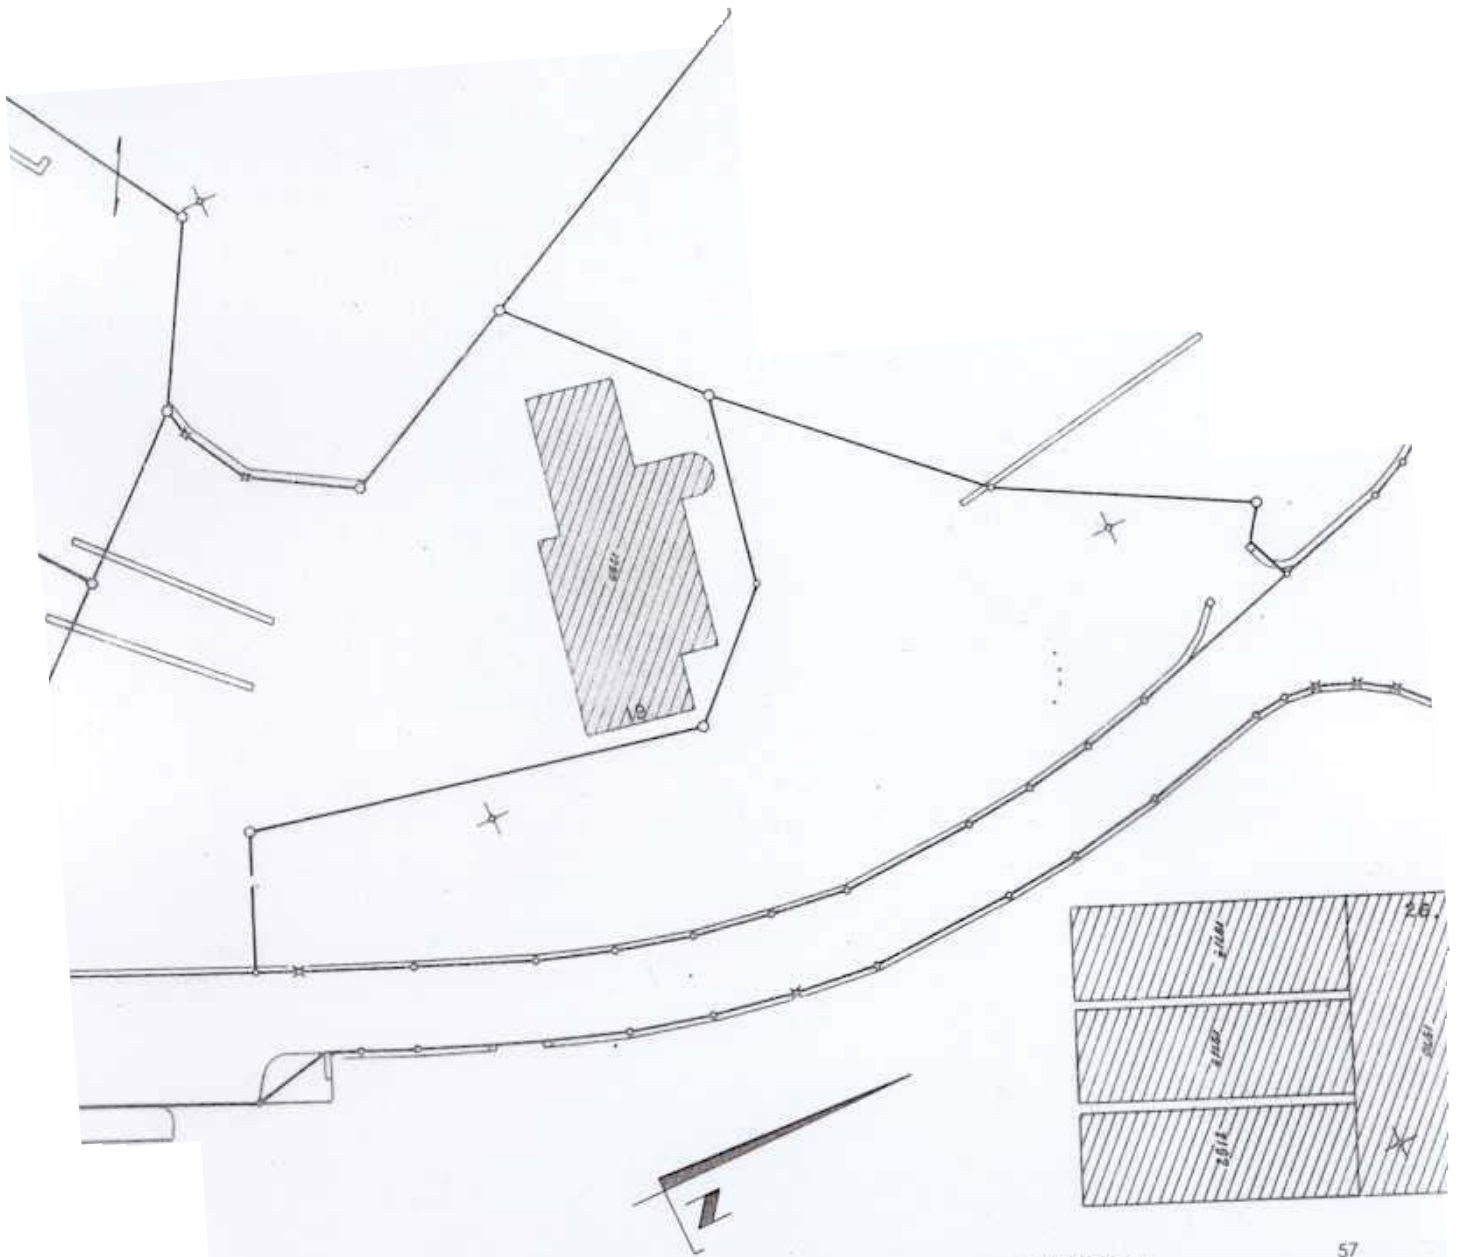

CADASTRE articles	PLAN		NUMÉROS de subdivision	SURFACES		Natures	Propriétaires et Observations
	Folios	Numéros		Ares	Cent.		
							<i>Macpherson Kenneth fils de John et sa Ranie - Winifred ch. p. 1/2</i>

Folio 5

Burier Dessous


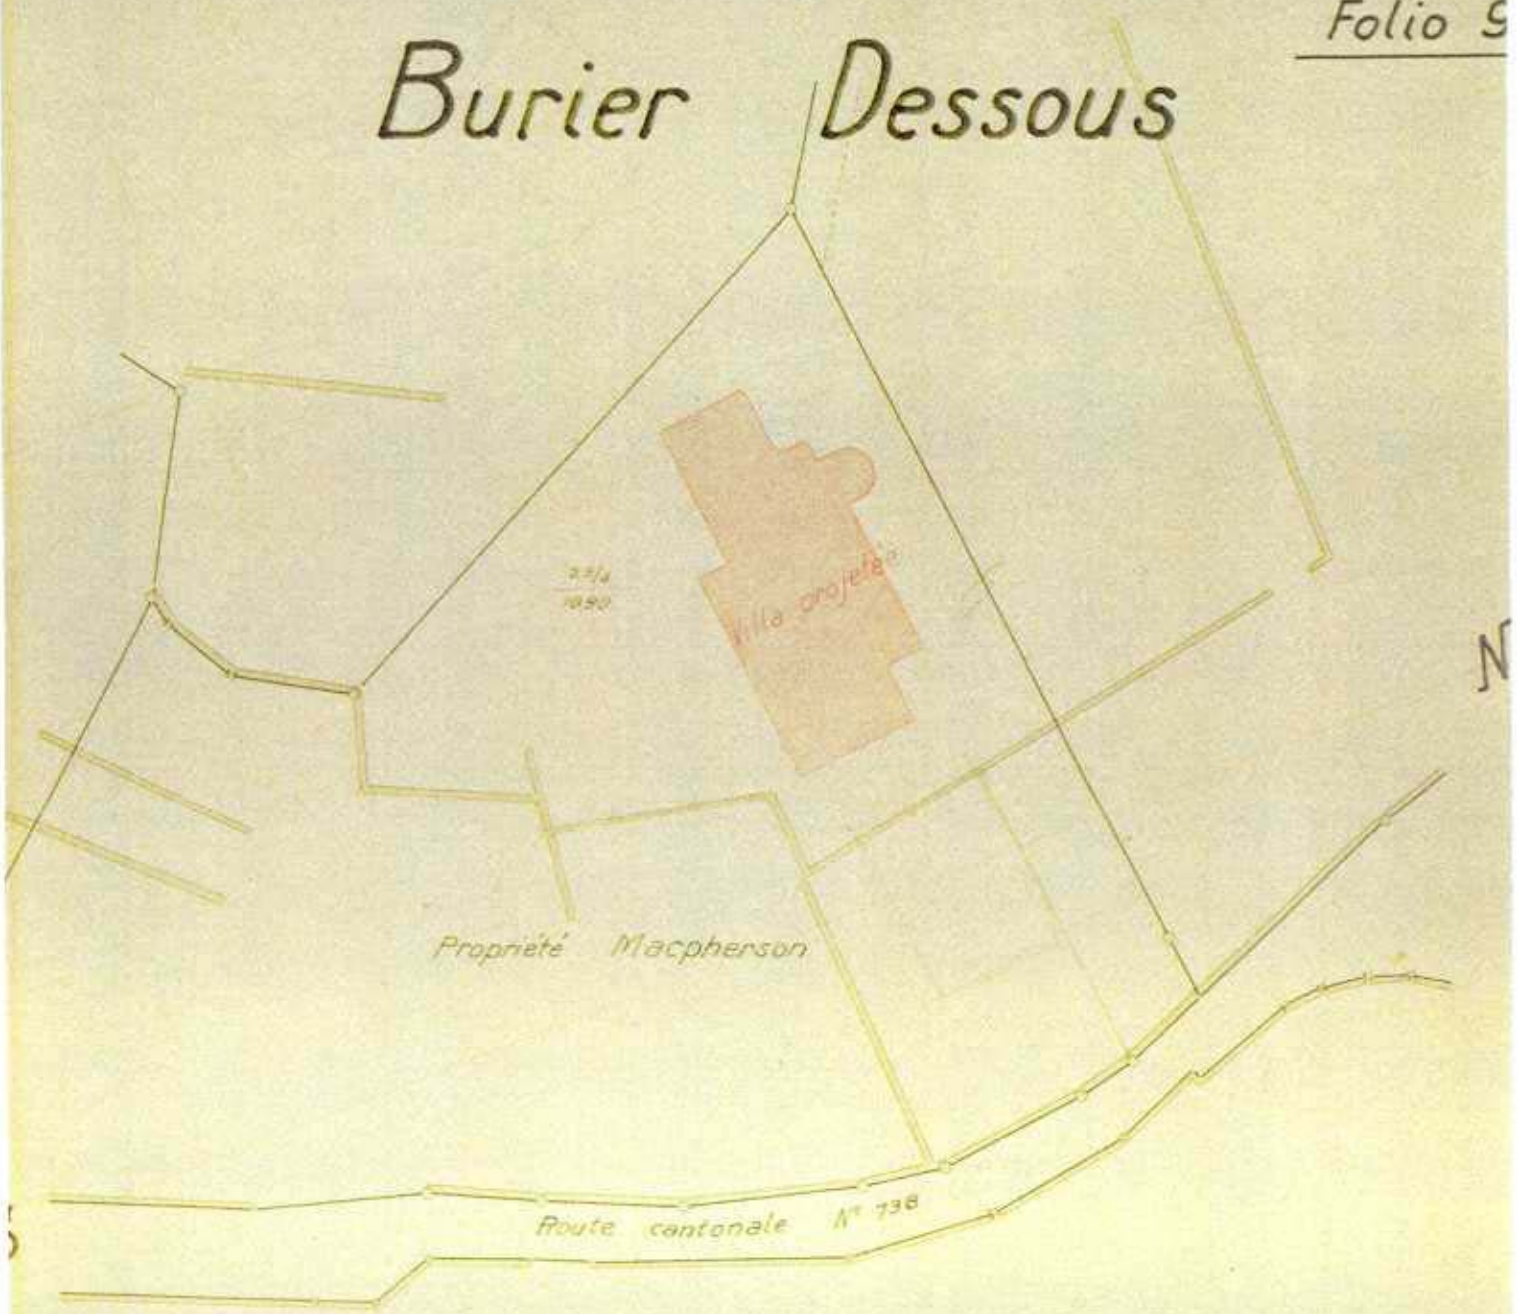



Projet

*de construction d'une villa
sur la propriété de
M^r et M^{me} Macpherson.*

Plan de situation.



DIRECTION DES TRAVAUX
DOSSIER 5

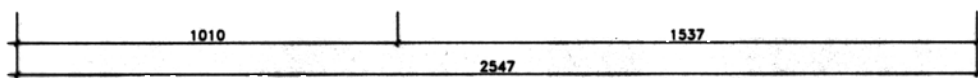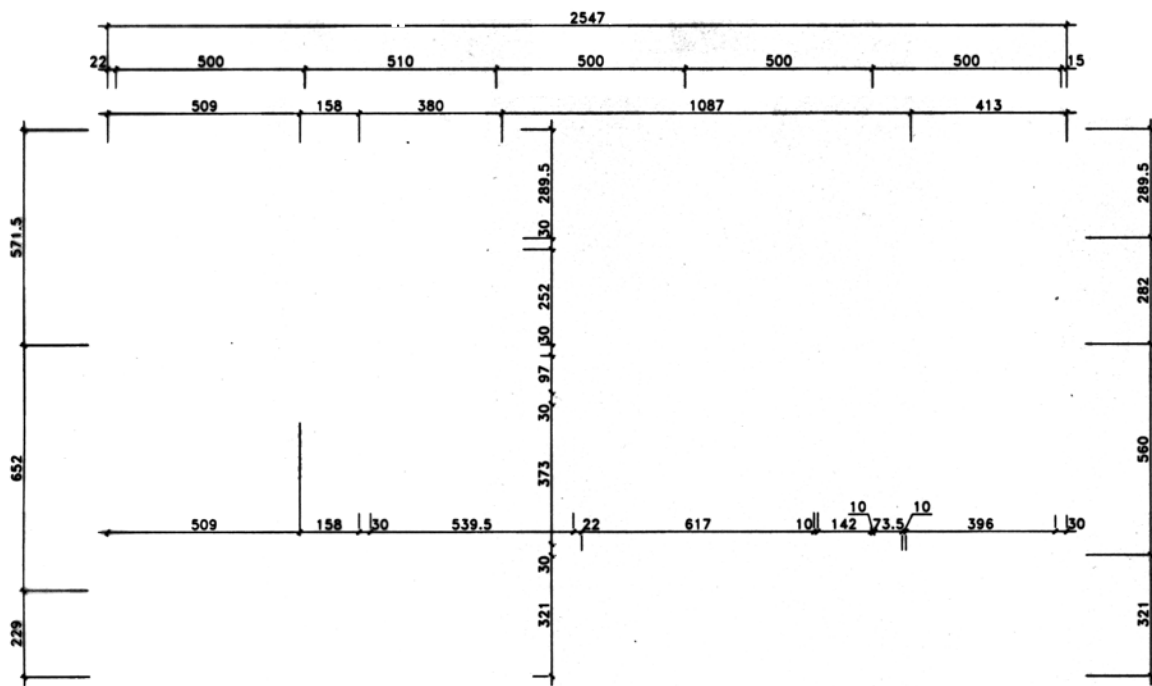


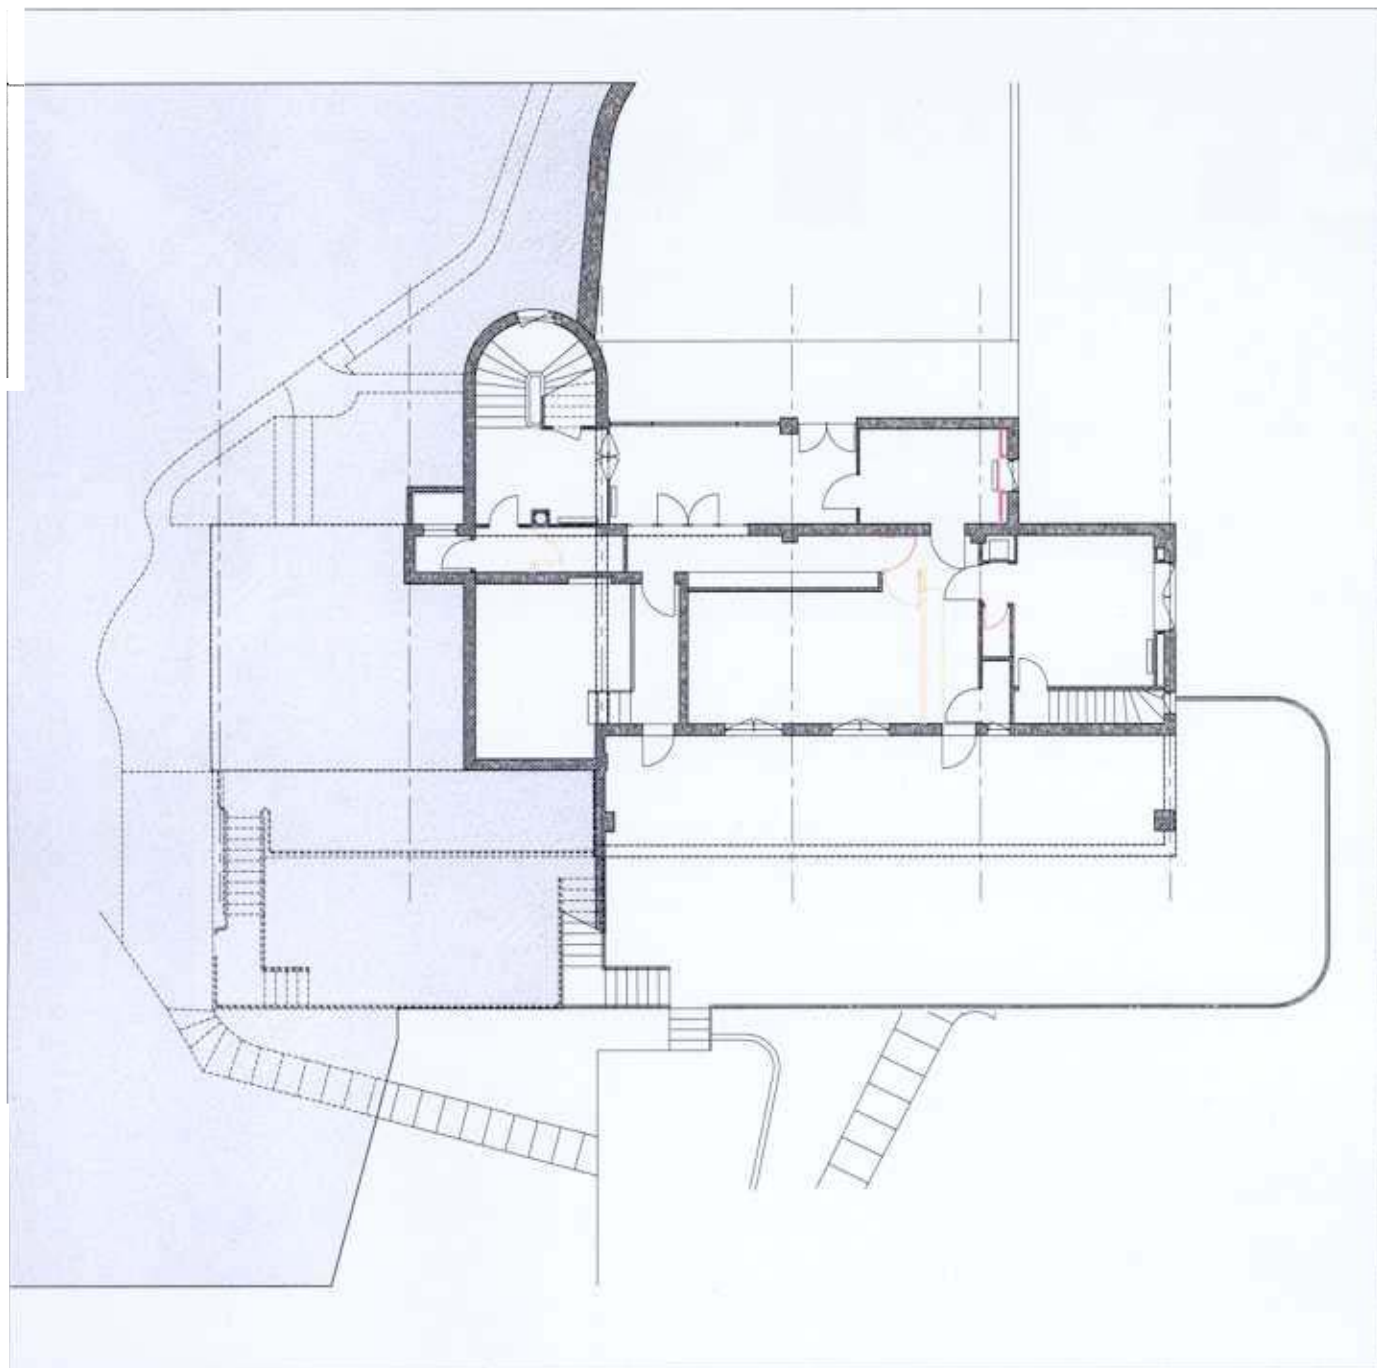

REZ-DE-CHAUSSEE INFERIEUR



ECHELLE 1/200

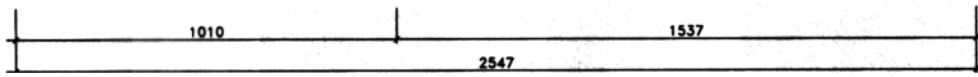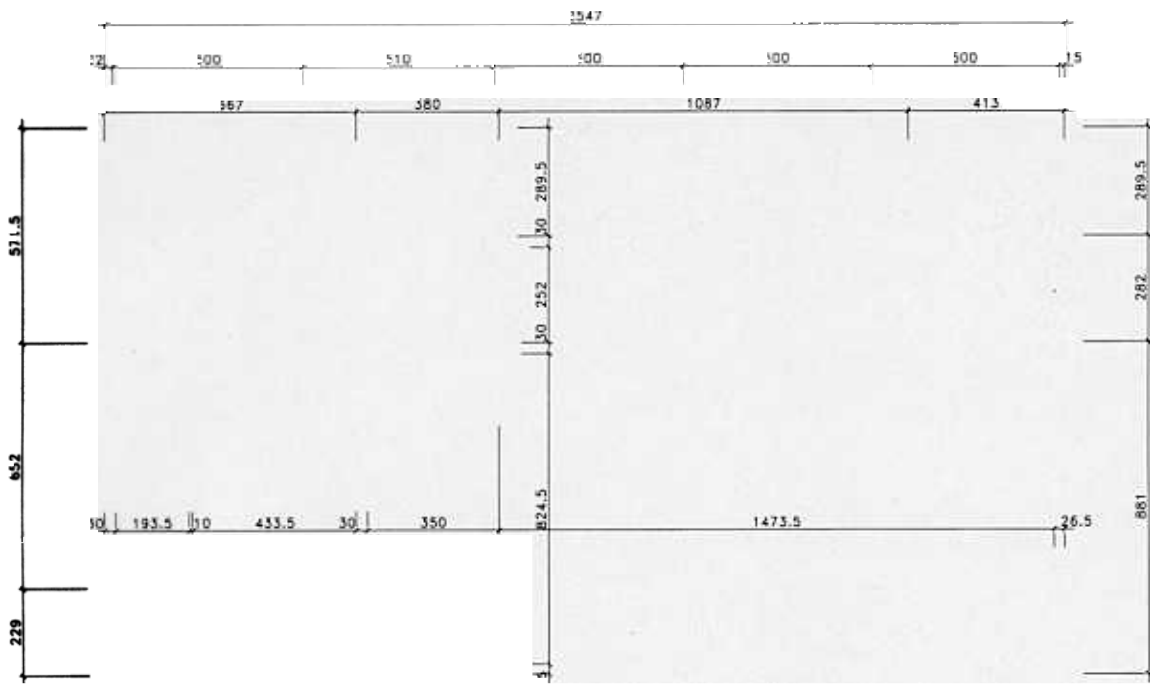


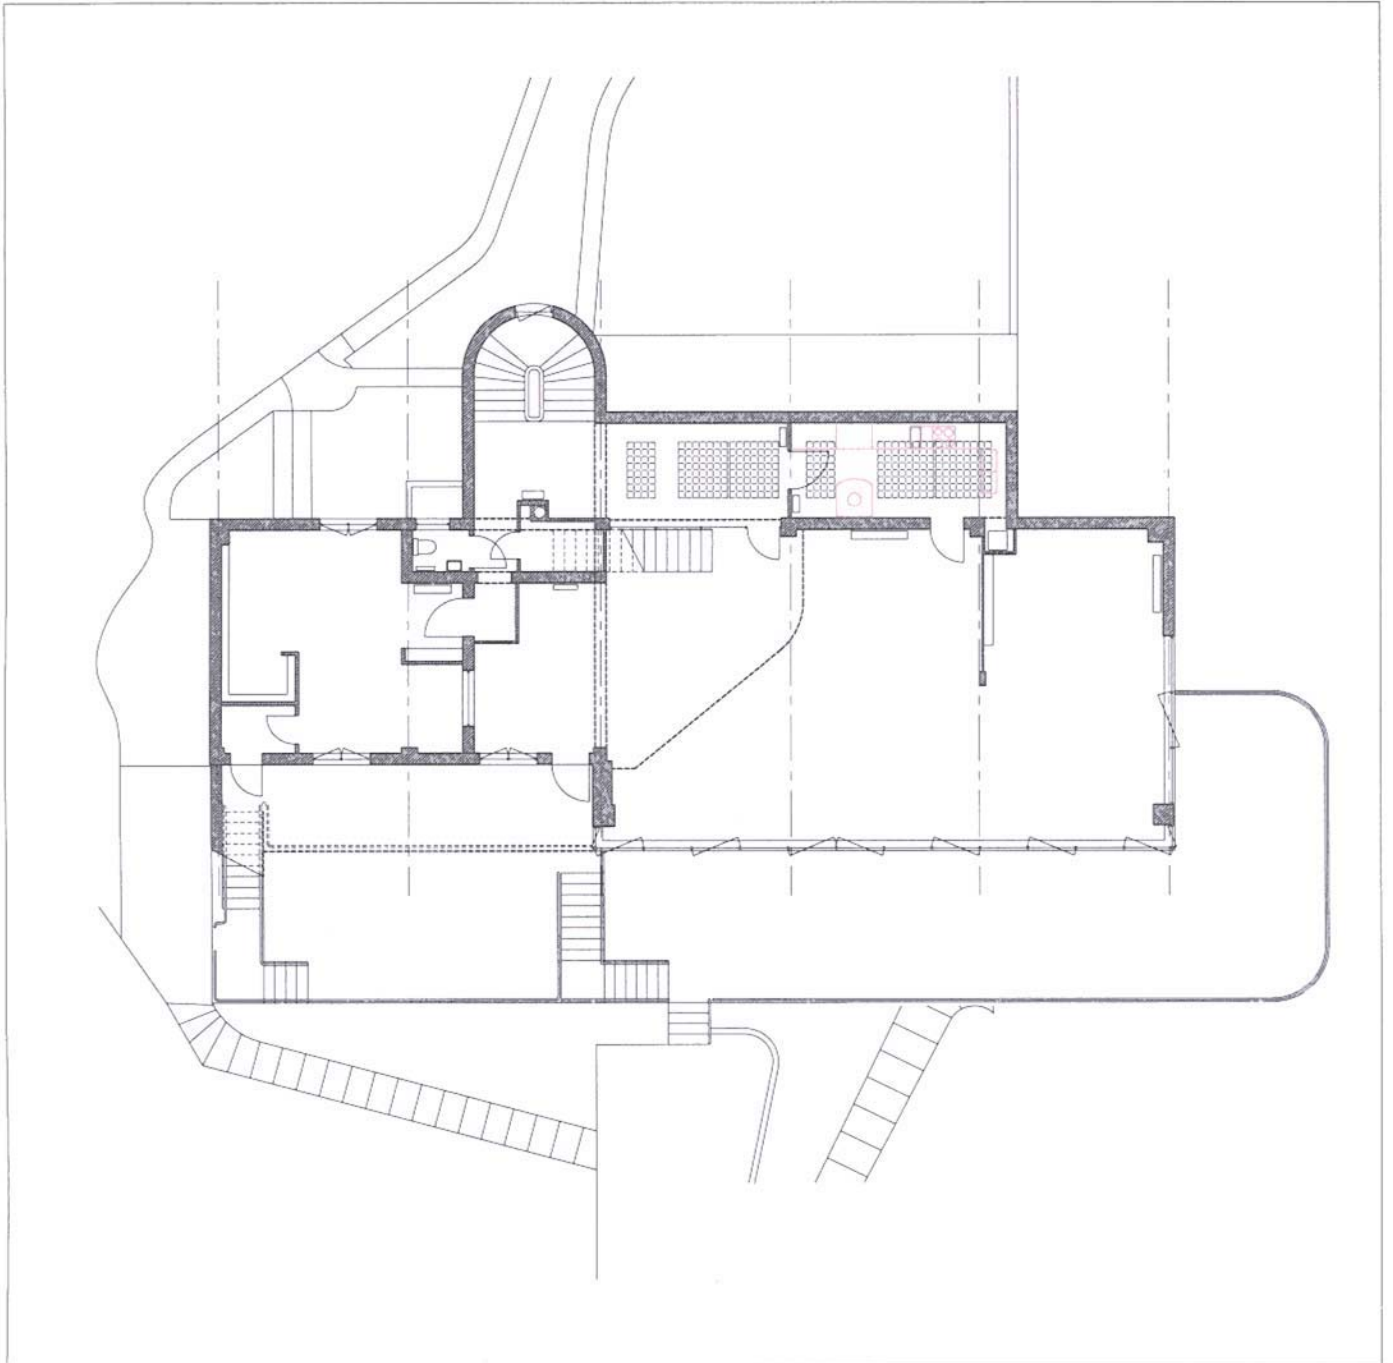

REZ-DE-CHAUSSEE SUPERIEUR



ECHELLE 1/200

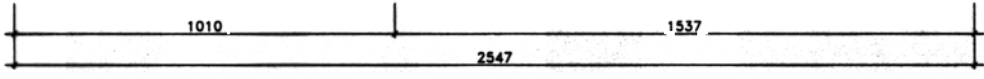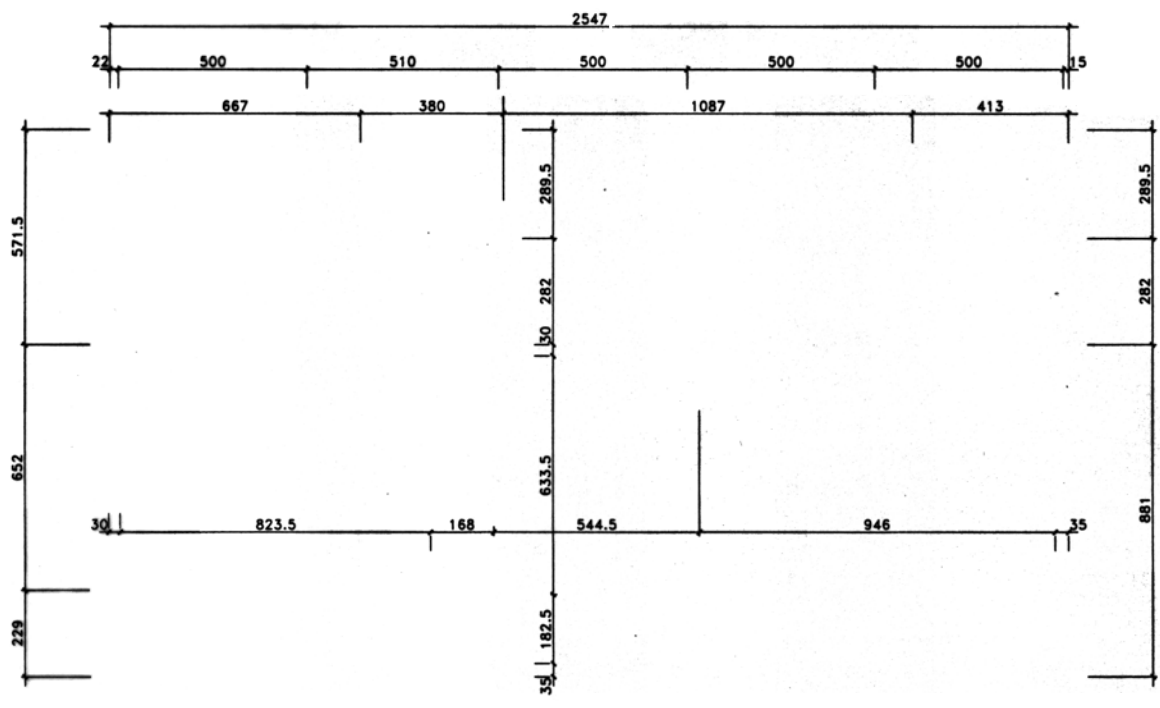


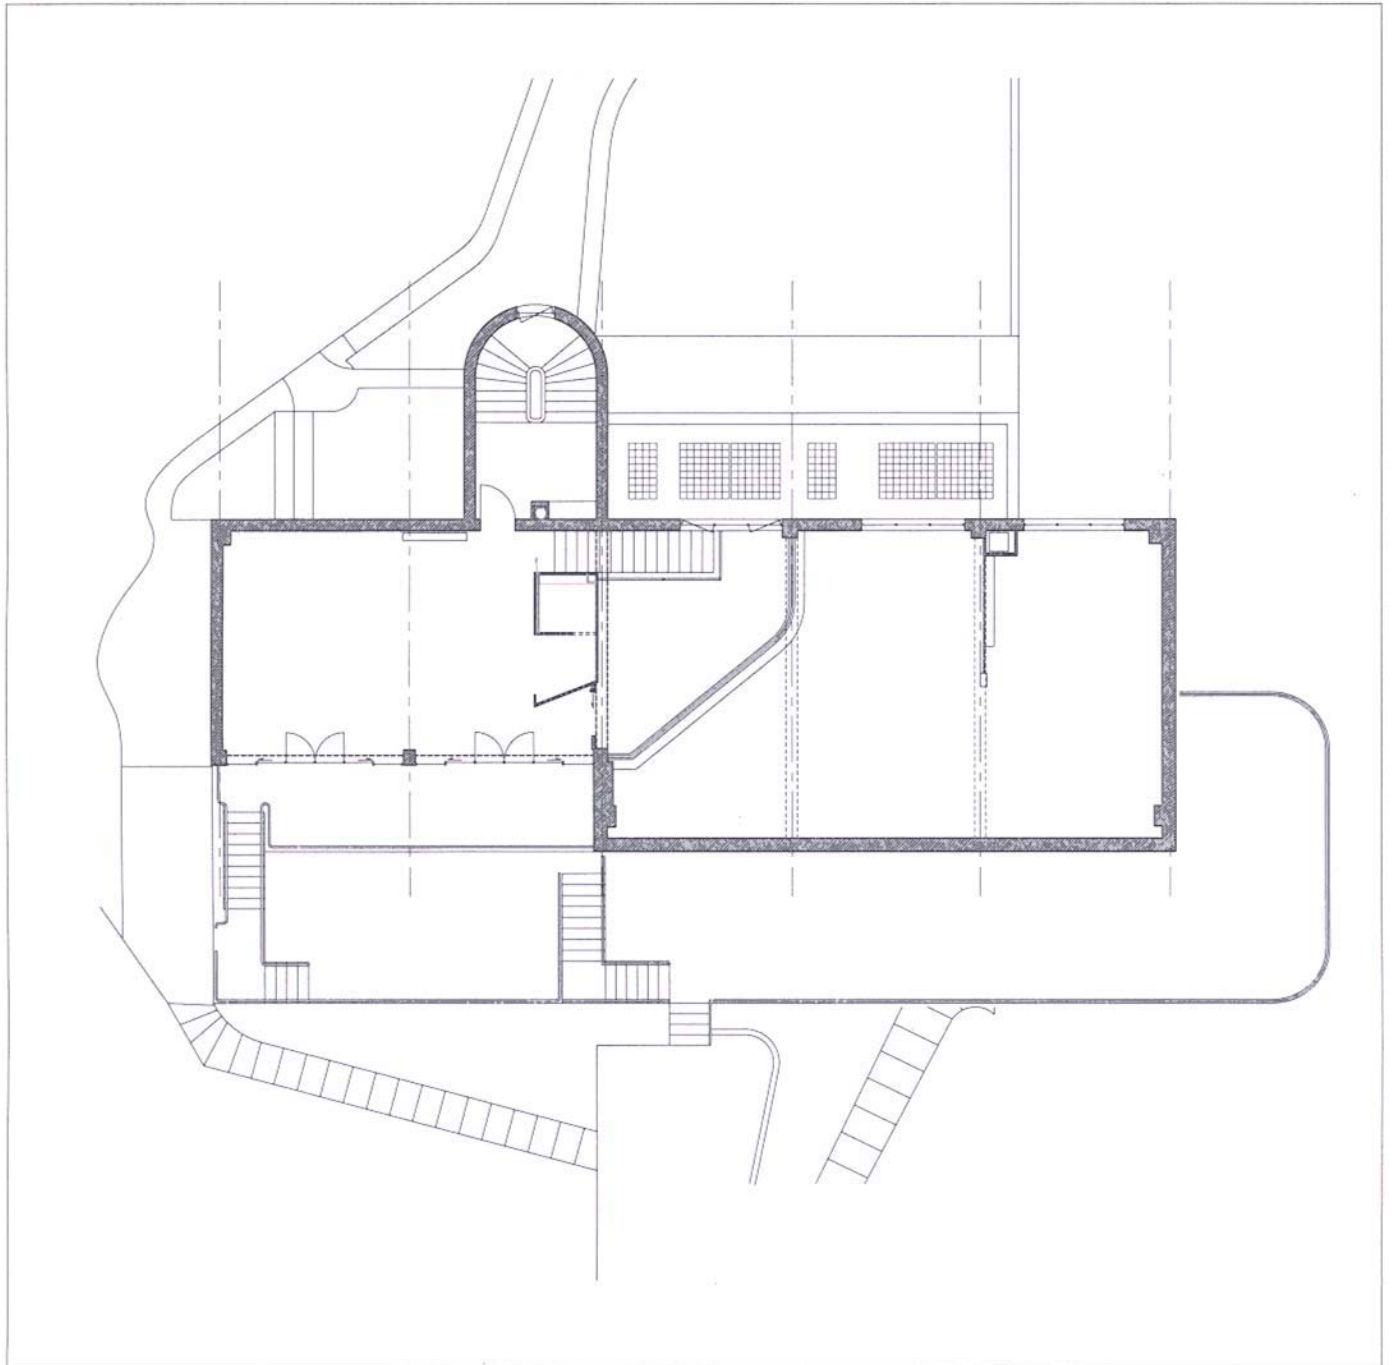

1ER ETAGE



ECHELLE 1/200

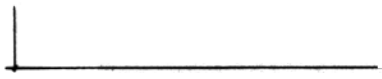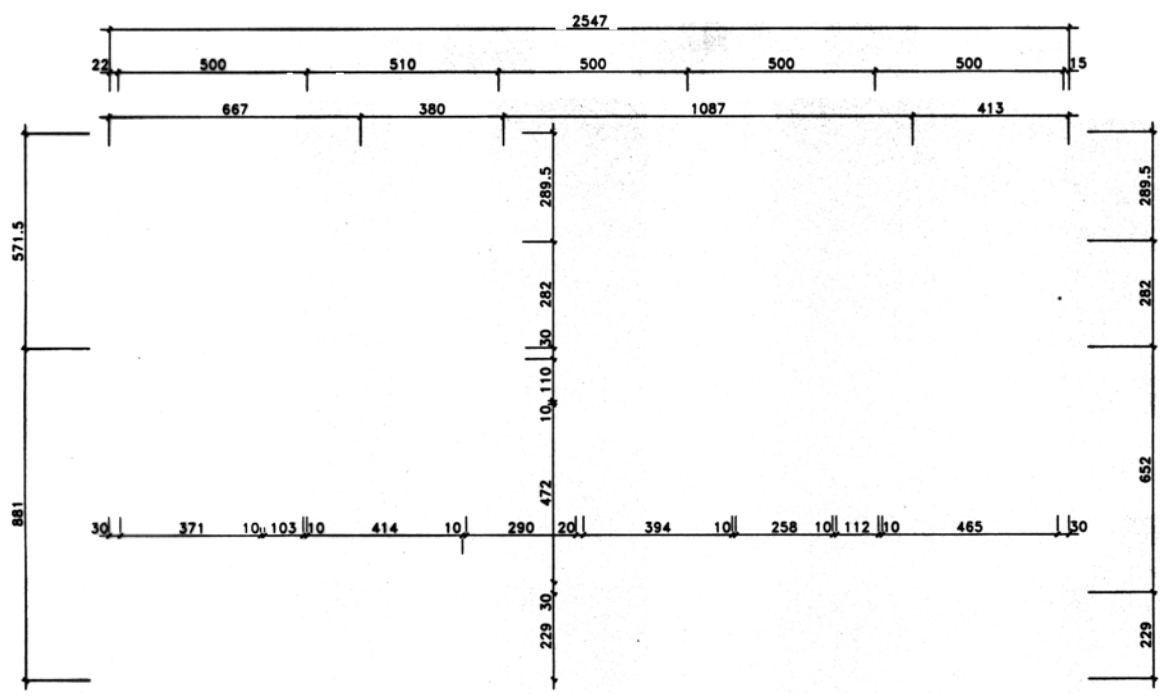


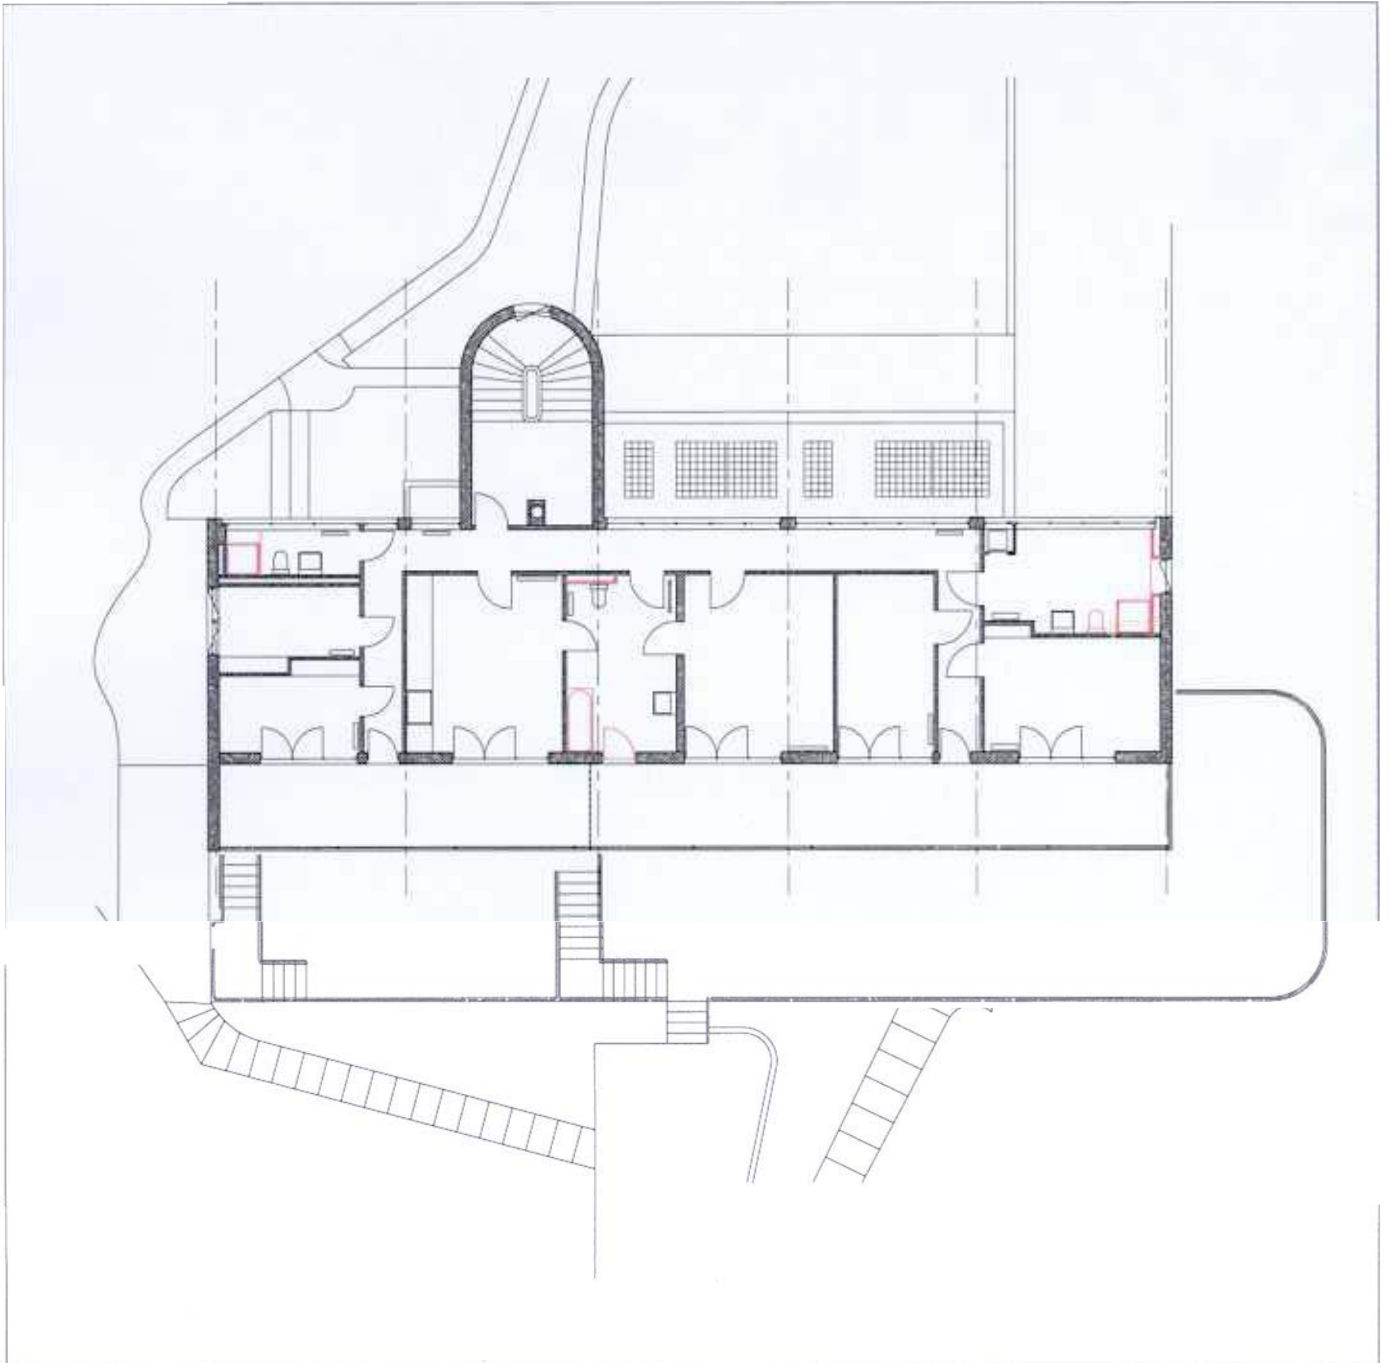

2ÈME ETAGE

ECHELLE 1/200

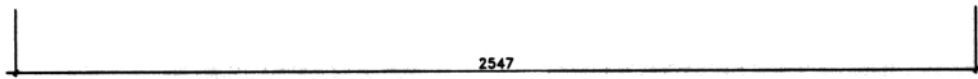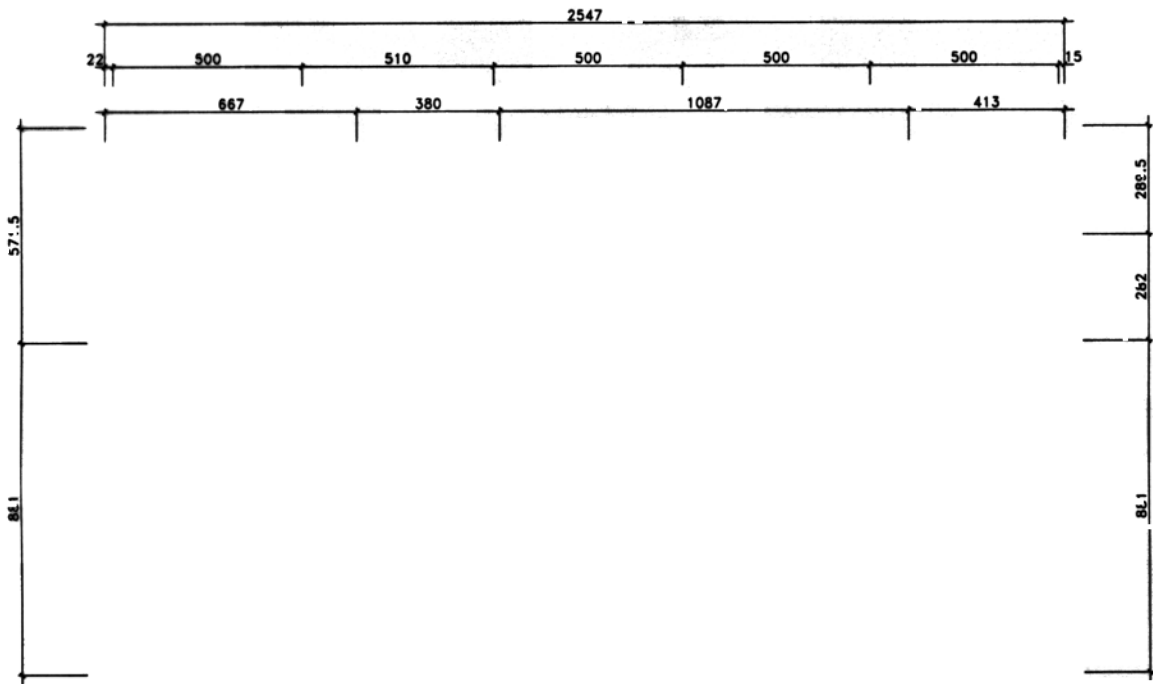


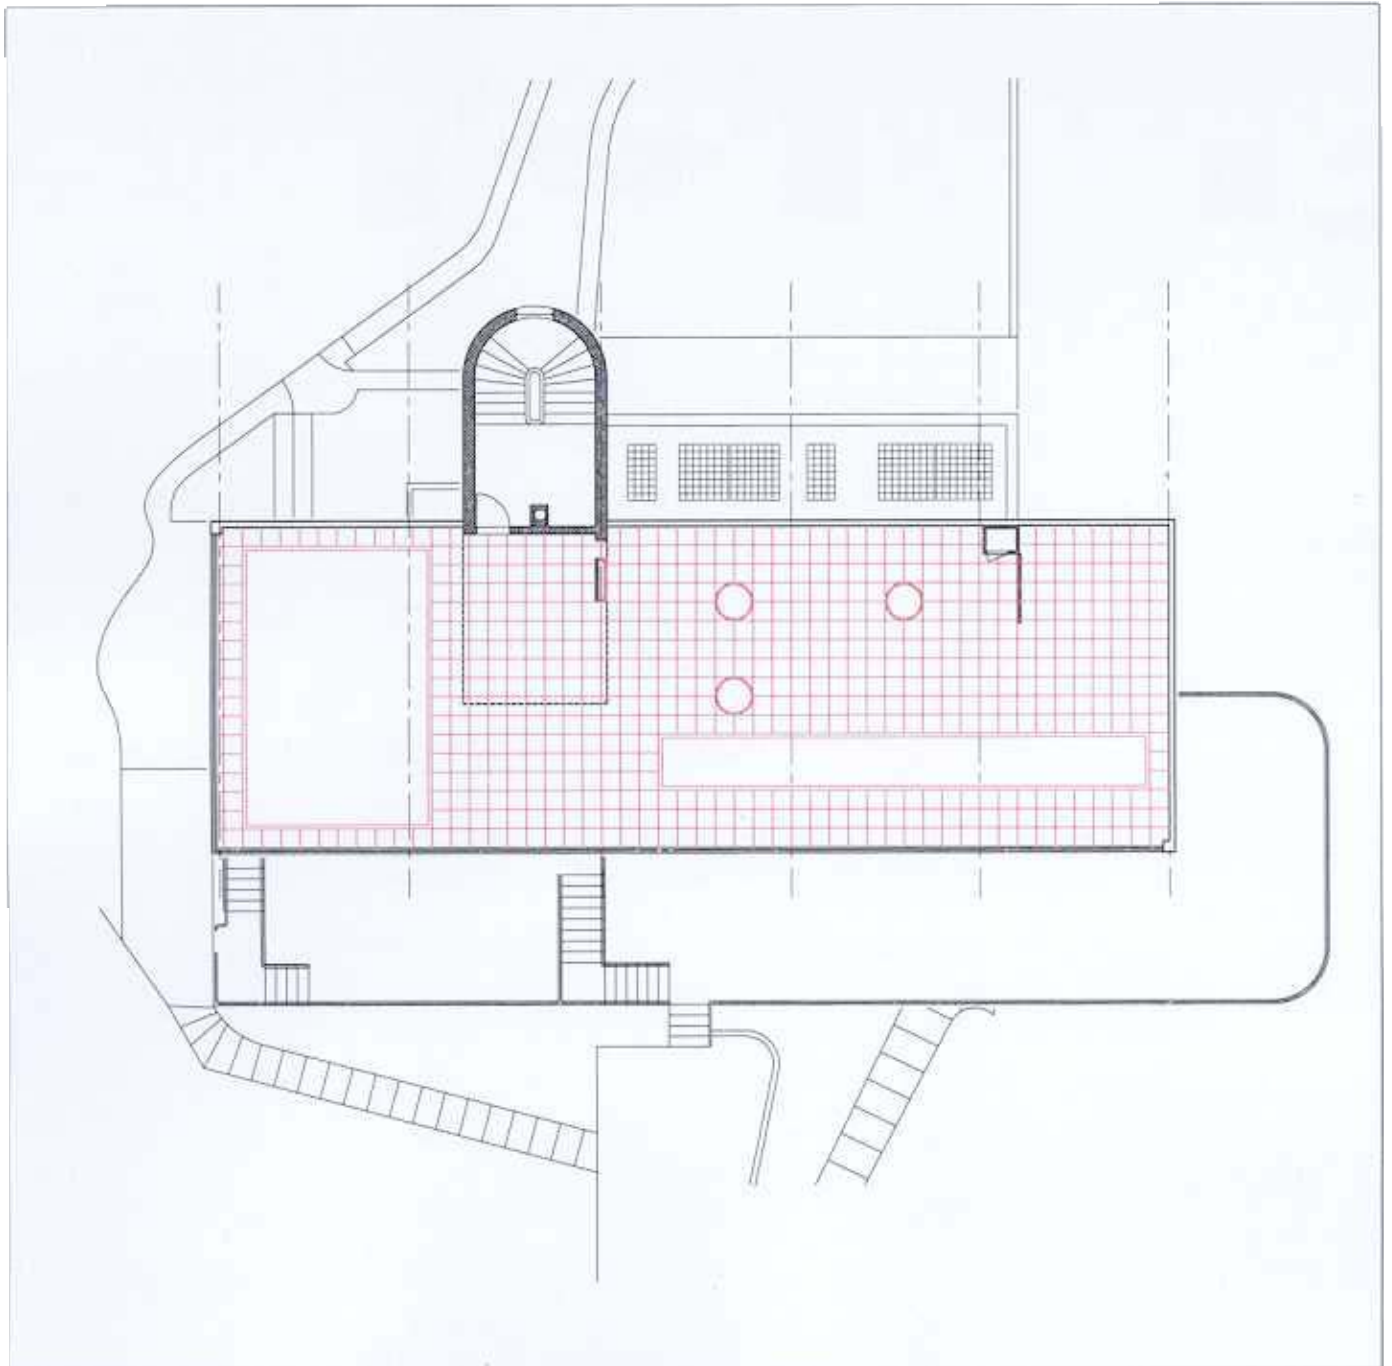


TOITURE

ECHELLE 1/200

0101 104 10 400000 284 280 286 21.5

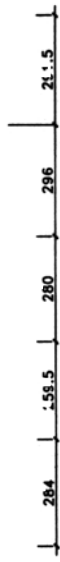

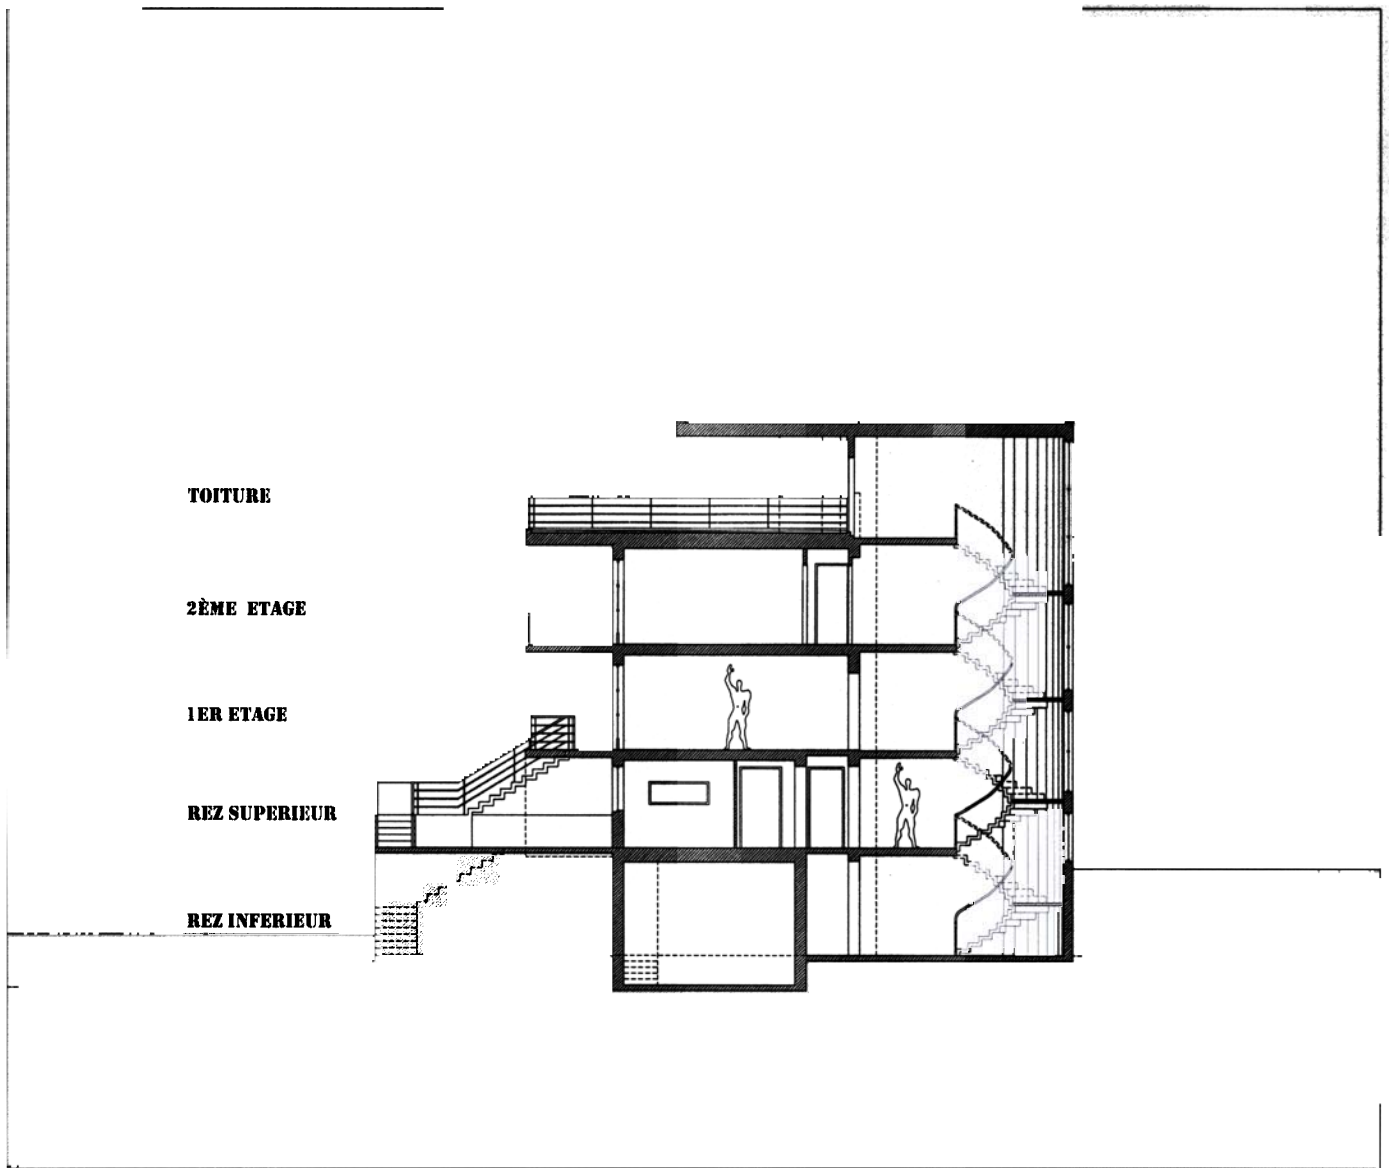

COUPE TRANSVERSALE

ECHELLE 1/200